
04004931106970008



4331

ΕΦΗΜΕΡΙΣ ΤΗΣ ΚΥΒΕΡΝΗΣΕΩΣ

ΤΗΣ ΕΛΛΗΝΙΚΗΣ ΔΗΜΟΚΡΑΤΙΑΣ

ΤΕΥΧΟΣ ΤΕΤΑΡΤΟ — Αρ. Φύλλου 493

11 Ιουνίου 1997

ΠΕΡΙΕΧΟΜΕΝΑ

ΑΝΑΔΑΣΩΣΕΙΣ

ΑΠΟΦΑΣΕΙΣ

Αριθ. 4618/96 (1)

Κήρυξη ως αναδασωτέας εκτάσεως 542 τ.μ. στη θέση «Τρόλεζι» Πόρτο Ράφτη του Δήμου Μαρκοπούλου Μεσογαίας του Νομού Αττικής.

Ο ΓΕΝΙΚΟΣ ΓΡΑΜΜΑΤΕΑΣ ΠΕΡΙΦ/ΡΕΙΑΣ ΑΤΤΙΚΗΣ

Έχοντας υπόψη:

1. Τις διατάξεις του Ν. 3200/55 «περί Διοικητικής Αποκεντρώσεως», όπως αυτές τροποποιήθηκαν μεταγενέστερα με τις δ/ξεις του Ν.Δ. 532/70.

2. Τις διατάξεις των νόμων 2218/94, 2240/94 (άρθρο 4) και 2273/94 (παράγρ. 5 άρθρου 14) «περί Νομαρχιακής Αυτοδιοίκησης» καθώς και τις δ/ξεις του Ν. 2399/96 (άρθρο 14 παρ. 1 & 2).

3. Τις διατάξεις της παρ. 3 του άρθρου 117 του Συντάγματος της Χώρας.

4. Τις διατάξεις του Ν. 998/79 «περί προστασίας των Δασών και των Δασικών εν γένει εκτάσεων της Χώρας» και ειδικότερα:

α) Του άρθρου 41 παρ. 1 και β) Του άρθρου 38 παρ. 1.

5. Την αριθ. 20068/29.4.1996 τηλετυπική δ/γή του Υπουργείου Εσωτερικών.

6. Την αριθ. 982, 956/16.5.96 δ/γή της Περιφέρειας Αττικής.

7. Τις διαταγές του Υπουργείου Γεωργίας:

α) 160417/1180/8.7.80, «περί οδηγιών για τις αναδασωτέες εκτάσεις».

β) 182447/3049/24.9.80.

8. Την αριθμ. 7528/8.10.1996 πρόταση του Δασαρχείου Πεντέλης σχετικά με την κήρυξη ως αναδασωτέας, της αναφερομένης στο θέμα εκτάσεως, αποφασίζουμε:

Κηρύσσουμε αναδασωτέα ώστε να αποκλειστεί η διάθεσή της για άλλο προορισμό, τη δημόσια δασική έκταση, εμβαδού πεντακοσίων σαράντα δύο (542) τετραγωνικών μέτρων (542), στη θέση «Τρόλεζι» περιφερείας Πόρτο Ράφτη, Δήμου Μαρκοπούλου Μεσογαίας, Ν. Αττικής, με σκοπό τη διατήρηση του χαρακτήρα της δασικής έκτασης της οποίας η δασική βλάστηση αποτελούμενη από πουρνάρια και σχίνα, καταστράφηκε το έτος 1980, με παράνομη εκχέρσωση, με φύτευση ελαιοδένδρων με την κατασκευή αυθαίρετου τοίχου από τσιμεντόλιθους στη βόρεια και ανατολική πλευρά της έκτασης, μήκους 100 μ. σε προέκταση υπάρχουσας λιθοδομής και προσδιορίζεται από τα στοιχεία: Α-Β-Γ-Δ-Ε-Α όπως φαίνονται στο συνημμένο διάγραμμα το οποίο αποτελεί αναπόσπαστο μέρος της αποφάσεως αυτής και έχει όρια:

Ανατολικά: Με δημόσιο δάσος χ.πεύκης.

Δυτικά: Με δημόσια δασική έκταση και με αγροτική έκταση

Βόρεια: Με δημόσιο δάσος χ. πεύκης.

Νότια: Με αγροτική έκταση.

Η απόφαση αυτή να δημοσιευθεί στην Εφημερίδα της Κυβερνήσεως.

Παλλήνη, 2 Μαΐου 1997

Με εντολή Γεν. Γραμ. Περιφ.
Ο Προϊστάμενος της Περ/κής Δ/σης
ΒΑΣ. ΚΕΠΕΝΟΣ


ΔΑΣΟΝΟΜΕΙΟ ΜΑΡΚΟΠΟΥΛΟΥ

ΤΟΠΟΓΡΑΦΙΚΟ ΔΙΑΓΡΑΜΜΑ ΜΕ ΑΠΟΣΠΑΣΜΑ ΠΙΝΑΚΙΔΑΣ Γ.Υ.Σ ΔΑΣΙΚΗΣ ΕΚΤΑΣΗΣ ΠΟΥ ΚΑΤΑΛΗΦΘΗΚΕ

ΠΡΟΣΑΡΤΑΤΑΙ
4618/96
2-5-1997
Ε. Γεν. Γρ. Περιφέρειας Αττικής
της Περιφ. Δ/νσης Ν. Αν. Αττικής
Βασίλειος Κεπενός

ΠΡΟΣΑΡΤΑΤΑΙ
7528/96
8-10-1996




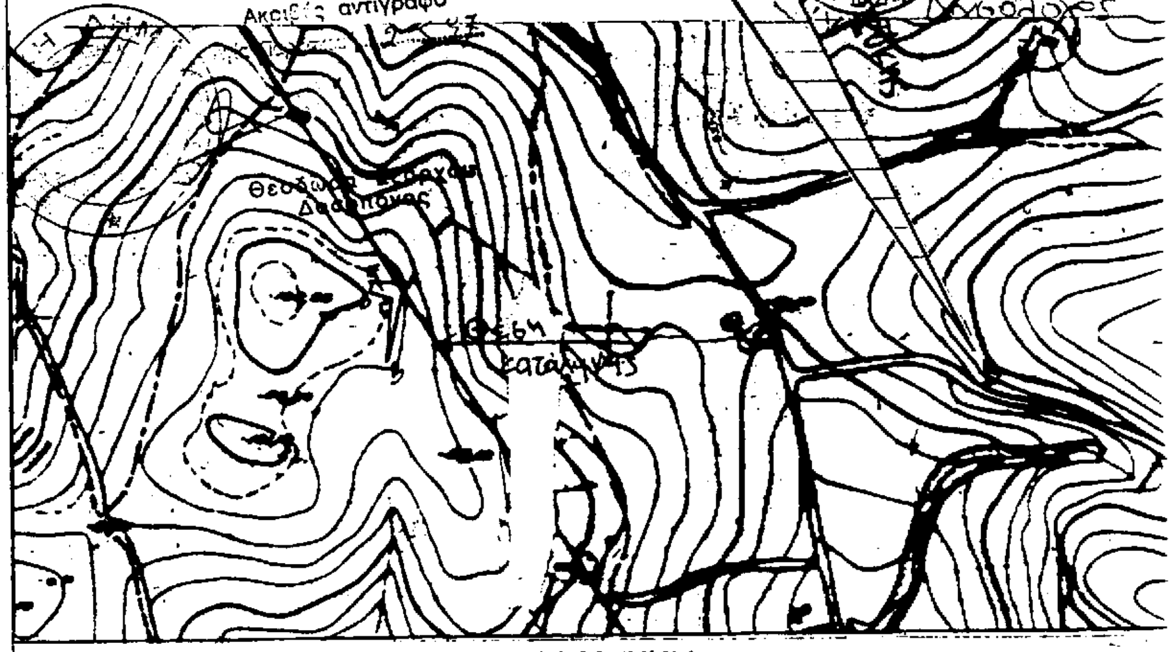

ΥΠΟΜΝΗΜΑ

ΧΑΡΤΗΣ: 6457/8
ΘΕΣΗ: "Τρόλεζι" Πόρτο Ράφτη Μαρκόπουλου
ΣΤΟΙΧΕΙΑ ΑΒΓΔΕΑ: Δημόσια δασική έκταση που άλλαξε μορφή από Μαρίας Ορφανού
ΕΜΒΑΔΟΝ: 542,00 τ.μ.
ΚΛΙΜΑΚΕΣ: Πινακίδας 1:5.000
Διαγράμματος 1:500

α.α: 22/'96

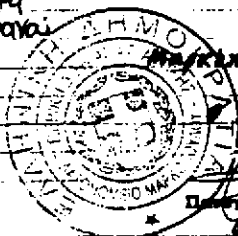

Μαρκόπουλο, Σεπτέμβριος '96
Ο Δασάρχης
Κανελλόπουλος
Δασολόγος

ΠΟΛΕΟΔΟΜΙΑ

ΑΠΟΦΑΣΕΙΣ

Αριθ. 796 (2)

Τροποποίηση του ρυμοτομικού σχεδίου πόλης Γιαννιτσών Ν. Πέλλας.

Ο ΝΟΜΑΡΧΗΣ ΠΕΛΛΑΣ

Έχοντας υπόψη:

1. Τις διατάξεις του Ν. 2218/94 (ΦΕΚ 90Α/94) «Ίδρυση Νομαρχιακής αυτ/σης κ.λπ.».
2. Την αρθμ. 25/31.3.95 (ΦΕΚ 3658/95) απόφαση του Ν.Σ. Πέλλας «περί οργανισμού οργάνωσης και λειτουργίας της Νομαρχιακής Αυτ/σης» και ειδικότερα το άρθρο 10 αυτής.
3. Τις διατάξεις του Α.Ν. 314/1968 (ΦΕΚ 47 τ. Α) όπως τροποποιήθηκαν και συμπληρώθηκαν με το Ν.Δ. 1018/71 (ΦΕΚ 220 τ.Α.) και με την παράγρ. 3 του άρθρου 34 του Ν. 1577/85 (ΦΕΚ 210 τ.Α.).
4. Τις διατάξεις του Ν.Δ. 17.7.23 (ΦΕΚ 228 τ.Α.).
5. Τις διατάξεις του Π.Δ/τος 183/86 (ΦΕΚ 70Α) «Έγκριση τροποποιήσεων σχεδίων πόλεων και καθορισμός όρων και περιορισμών δόμησης από τους Νομάρχες».
6. Τις διατάξεις του Ν. 1577/85 (ΦΕΚ 210 τ.Α.).
7. Το ρυμοτομικό σχέδιο της πόλεως ή οικισμού.
8. Την με αριθμό 15/96 απόφαση Δημοτικού Συμβουλίου.
9. Την με αριθμό 23/97 πράξη γνωμοδότησης του Σ.Χ.Ο.Π. Ν. Πέλλας.
10. Το γεγονός ότι από τις διατάξεις της απόφασης αυτής δεν προκαλείται δαπάνη εις βάρος του Κρατικού προϋπολογισμού ούτε του προϋπολογισμού του Δήμου Γιαννιτσών, αποφασίζουμε:

Άρθρο 1

Εγκρίνεται η τροποποίηση του ρυμοτομικού σχεδίου πόλης Γιαννιτσών που αφορά την αλλαγή διεύθυνσης της ρυμοτομίας του πεζόδρομου μεταξύ των Ο.Τ. 152 και 153 όπως φαίνεται στο συνημμένο τοπογραφικό διάγραμμα.

Άρθρο 2


Η ισχύς της παρούσας απόφασης αρχίζει από την δημοσίευση της στην Εφημερίδα της Κυβερνήσεως.

Η απόφαση αυτή να δημοσιευθεί στην Εφημερίδα της Κυβερνήσεως μαζί με το τοπογραφικό διάγραμμα που την συνοδεύει.

Γιαννιτσά, 21 Απριλίου 1997

Ο Νομάρχης

Γ. ΤΑΝΟΣ

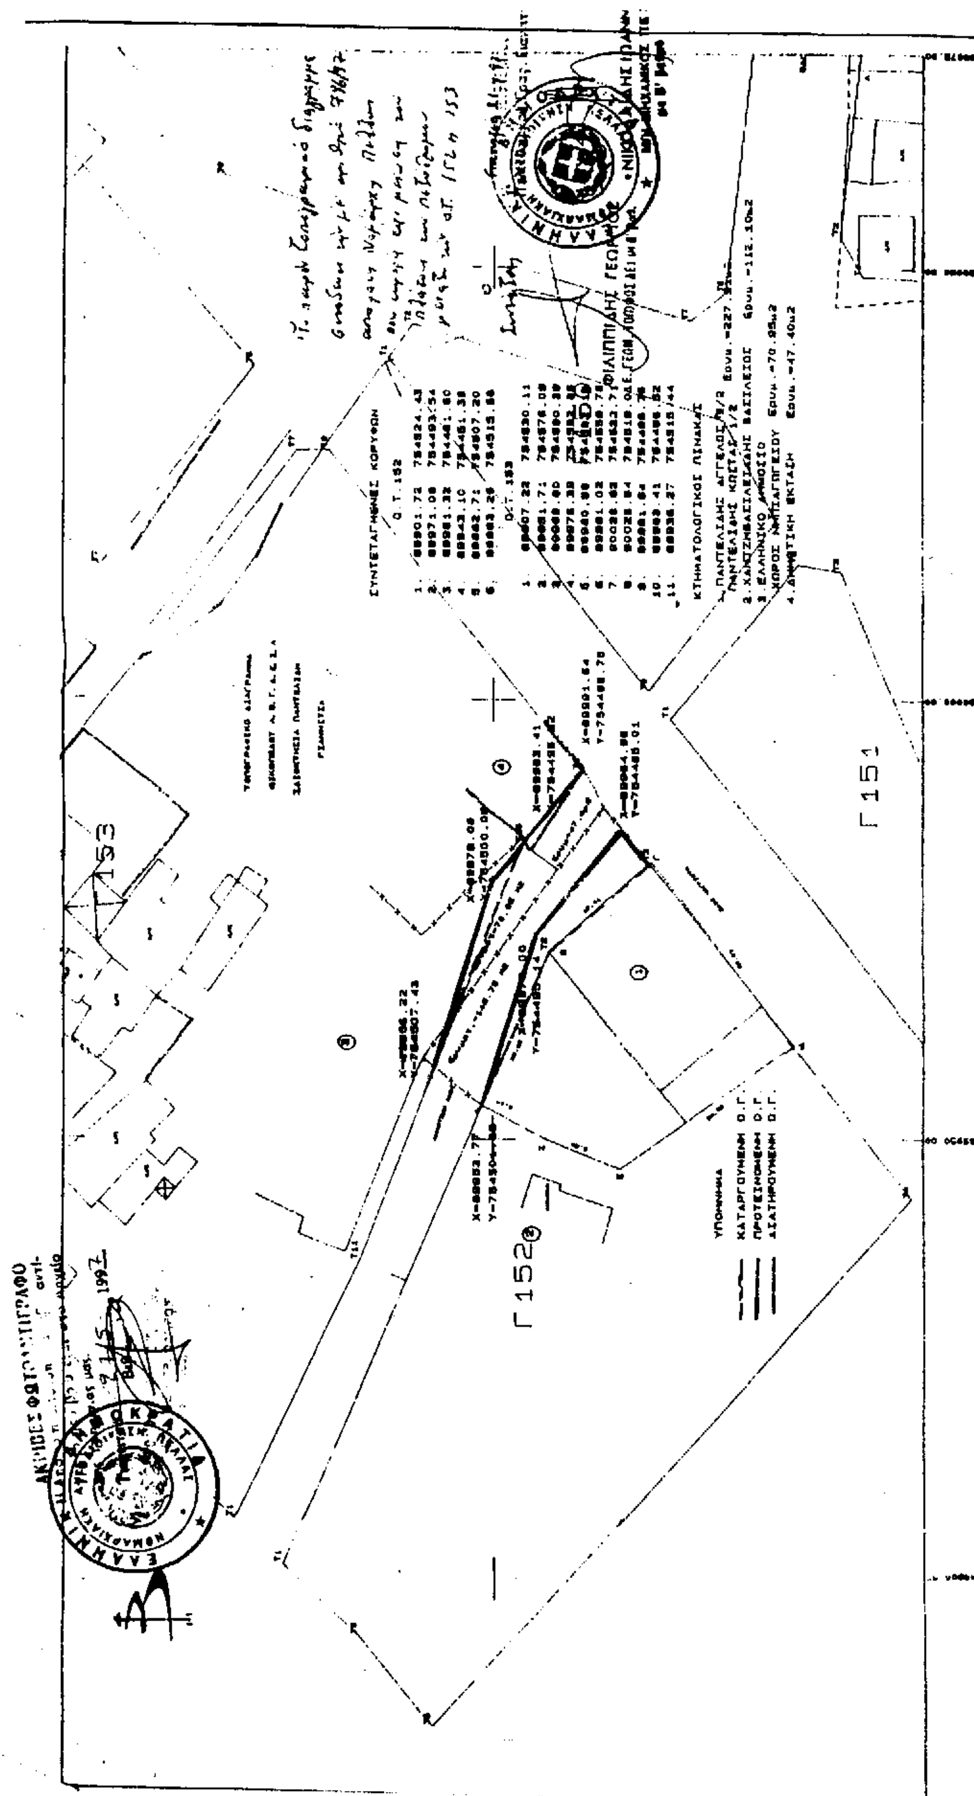
Γ 151
Γ 152

Αριθ. 798 (3)

Τροποποίηση του ρυμοτομικού σχεδίου πόλης Κρύας Βρύσης Ν. Πέλλας.

Ο ΝΟΜΑΡΧΗΣ ΠΕΛΛΑΣ

Έχοντας υπόψη:

1. Τις διατάξεις του Ν. 2218/94 (ΦΕΚ 90Α/94) «Ίδρυση Νομαρχιακής αυτ/σης κ.λπ.».

2. Την αρθμ. 25/31.3.95 (ΦΕΚ 3658/95) απόφαση του Ν.Σ. Πέλλας «περί οργανισμού οργάνωσης και λειτουργίας της Νομαρχιακής Αυτ/σης» και ειδικότερα το άρθρο 10 αυτής.

3. Τις διατάξεις του Α.Ν. 314/1968 (ΦΕΚ 47 τ. Α) όπως τροποποιήθηκαν και συμπληρώθηκαν με το Ν.Δ. 1018/71 (ΦΕΚ 220 τ.Α.) και με την παράγρ. 3 του άρθρου 34 του Ν. 1577/85 (ΦΕΚ 210 τ.Α.).

4. Τις διατάξεις του Ν.Δ. 17.7.23 (ΦΕΚ 228 τ.Α.).

5. Τις διατάξεις του Π.Δ/τος 183/86 (ΦΕΚ 70Α) «Έγκριση τροποποιήσεων σχεδίων πόλεων και καθορισμός όρων και περιορισμών δόμησης από τους Νομάρχες».

6. Τις διατάξεις του Ν. 1577/85 (ΦΕΚ 210 τ.Α.).

7. Το ρυμοτομικό σχέδιο της πόλεως ή οικισμού.

8. Την με αριθμό 161/96 απόφαση Δημοτικού Συμβουλίου.

9. Την με αριθμό 17/97 πράξη γνωμοδότησης του Σ.Χ.Ο.Π. Ν. Πέλλας.

10. Το γεγονός ότι από τις διατάξεις της απόφασης αυτής δεν προκαλείται δαπάνη εις βάρος του Κρατικού προϋπολογισμού ούτε του προϋπολογισμού του Δήμου Κρύας Βρύσης, αποφασίζουμε:

Άρθρο 1

Εγκρίνεται η τροποποίηση του ρυμοτομικού σχεδίου πόλης Κρύας Βρύσης που αφορά την μείωση της πρασιάς στο Ο.Τ. 65 από 7,0 μ. σε 3,0 μ. εις την πλευρά της οδού Θεμιστοκλέους όπως αυτή φαίνεται στο συνημμένο τοπογραφικό διάγραμμα.

Άρθρο 2

Η ισχύς της παρούσας απόφασης αρχίζει από την δημοσίευσή της στην Εφημερίδα της Κυβερνήσεως.

Η απόφαση αυτή να δημοσιευθεί στην Εφημερίδα της Κυβερνήσεως μαζί με το τοπογραφικό διάγραμμα που την συνοδεύει.

Γιαννιτσά, 21 Απριλίου 1997

Ο Νομάρχης

Γ. ΤΑΝΟΣ

57 58 59 64 65 66 72 73 74

ΟΔΟΣ ΑΘΗΝΑΣ
ΟΔΟΣ Β. ΠΑΥΛΟΥ
ΟΔΟΣ Μ. ΑΛΕΞΑΝΔΡΟΥ
ΟΔΟΣ ΘΕΜΙΣΤΟΚΛΕΟΥΣ

621 622 623 624 625 626 627 628 629 630 631 632 633

——— Μελέτη Ε.Π.Α 1985

═══ Τροποποίηση

1. ΙΣΟΓΕΙΟΣ ΚΑΤΟΙΚΙΑ 8.50×8.00
2. ΙΣΟΓΕΙΟ ΚΑΤΑΣΤΗΜΑ
3. ΔΙΟΡΟΦΟΣ ΟΙΚΟΔΟΜΗ
4. ΔΙΟΡΟΦΟΣ ΟΙΚΟΔΟΜΗ

Το παρόν τοπογραφικό διάγραμμα συντάχθηκε με την αριθμό 498/97 απόφαση Νομάρχη Πέλλας που αφορά την ρύμιση της πρασιάς από 7μ σε 3μ στο Ο.Τ. 65 και επί της οδού Θεμιστοκλέους

Ο Συντάξας

ΦΙΛΙΠΠΙΔΗΣ ΓΕΩΡΓΙΟΣ
Τ. ΓΕΩΠ. ΤΟΠΟΓΡΑΦΟΣ ΔΕ με Β' βαθ.

Γιαννιτσά 21-4-97
Ο Προϊστάμενος
Πολεοδομικού Γραφ. Γιαννιτσών

ΝΙΚΟΛΑΙΔΗΣ ΙΩΑΝΝΗΣ
ΜΗΧΑΝΙΚΟΣ ΠΕ 3
με Β' βαθμό

Αριθ. 797 (4)

Τροποποίηση του ρυμοτομικού σχεδίου πόλης Γιαννιτσών Ν. Πέλλας.

Ο ΝΟΜΑΡΧΗΣ ΠΕΛΛΑΣ

Έχοντας υπόψη:

1. Τις διατάξεις του Ν. 2218/94 (ΦΕΚ 90Α/94) «Ίδρυση Νομαρχιακής αυτ/σης κ.λπ.».

2. Την αρθμ. 25/31.3.95 (ΦΕΚ 3658/95) απόφαση του Ν.Σ. Πέλλας «περί οργανισμού οργάνωσης και λειτουργίας της Νομαρχιακής Αυτ/σης» και ειδικότερα το άρθρο 10 αυτής.

3. Τις διατάξεις του Α.Ν. 314/1968 (ΦΕΚ 47 τ. Α) όπως τροποποιήθηκαν και συμπληρώθηκαν με το Ν.Δ. 1018/71 (ΦΕΚ 220 τ.Α.) και με την παράγρ. 3 του άρθρου 34 του Ν. 1577/85 (ΦΕΚ 210 τ.Α.).

4. Τις διατάξεις του Ν.Δ. 17.7.23 (ΦΕΚ 228 τ.Α.).

5. Τις διατάξεις του Π.Δ/τος 183/86 (ΦΕΚ 70Α) «Έγκριση τροποποιήσεων σχεδίων πόλεων και καθορισμός όρων και περιορισμών δόμησης από τους Νομάρχες».

6. Τις διατάξεις του Ν. 1577/85 (ΦΕΚ 210 τ.Α.).

7. Το ρυμοτομικό σχέδιο της πόλεως ή οικισμού.

8. Την με αριθμό 368/96 απόφαση Δημοτικού Συμβουλίου.

9. Την με αριθμό 22/97 πράξη γνωμοδότησης του Σ.Χ.Ο.Π. Ν. Πέλλας.

10. Το γεγονός ότι από τις διατάξεις της απόφασης αυτής δεν προκαλείται δαπάνη εις βάρος του Κρατικού προϋπολογισμού ούτε του προϋπολογισμού του Δήμου Γιαννιτσών, αποφασίζουμε:

Άρθρο 1

Εγκρίνεται η τροποποίηση του ρυμοτομικού σχεδίου πόλης Γιαννιτσών που αφορά την μείωση του πλάτους του πεζόδρομου στο ΟΤ 137δ όπως φαίνεται στο συνημμένο τοπογραφικό διάγραμμα.

Άρθρο 2


Η ισχύς της παρούσας απόφασης αρχίζει από την δημοσίευσή της στην Εφημερίδα της Κυβερνήσεως.

Η απόφαση αυτή να δημοσιευθεί στην Εφημερίδα της Κυβερνήσεως μαζί με το τοπογραφικό διάγραμμα που την συνοδεύει.

Γιαννιτσά, 21 Απριλίου 1997

Ο Νομάρχης

Γ. ΤΑΝΟΣ

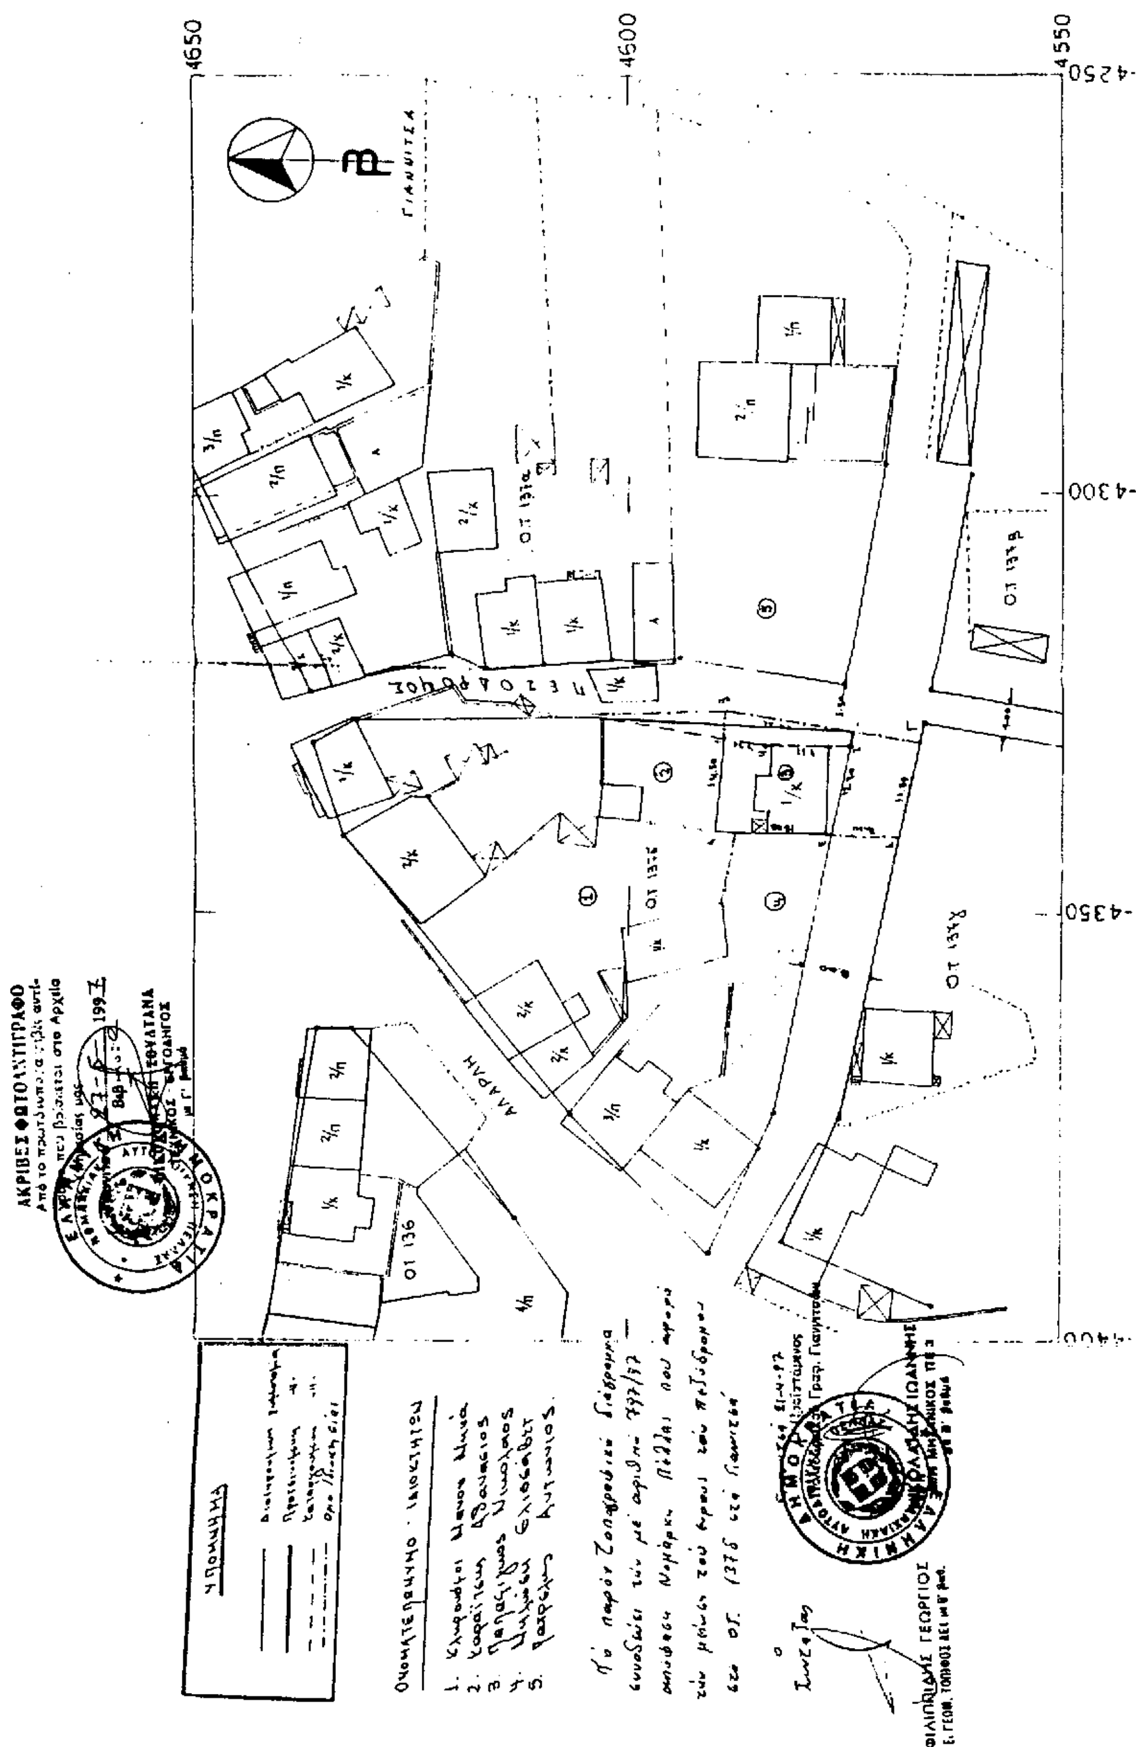
4650
4600
4550
-4250
-4300
-4350
-4400
ΓΙΑΝΝΙΤΣΑ
ΠΕΖΟΔΡΟΜΟΣ
ΑΝΑΡΗΝ
ΟΤ 136
ΟΤ 137α
ΟΤ 137β
ΟΤ 137γ
ΟΤ 137δ
ΑΚΡΙΒΕΣ ΦΩΤΟΑΝΤΙΓΡΑΦΟ
ΥΠΟΜΝΗΜΑ
ΟΝΟΜΑΤΕΠΩΝΥΜΟ ΙΔΙΟΚΤΗΤΩΝ
ΦΙΛΙΠΠΙΔΗΣ ΓΕΩΡΓΙΟΣ